




1. Csór, külterületi mellékút, összekötő út  
Javasolt mintakeresztmetszervény (Ady Endre utca külterületen vezető szakasza,  
Székesfehérvár felé)

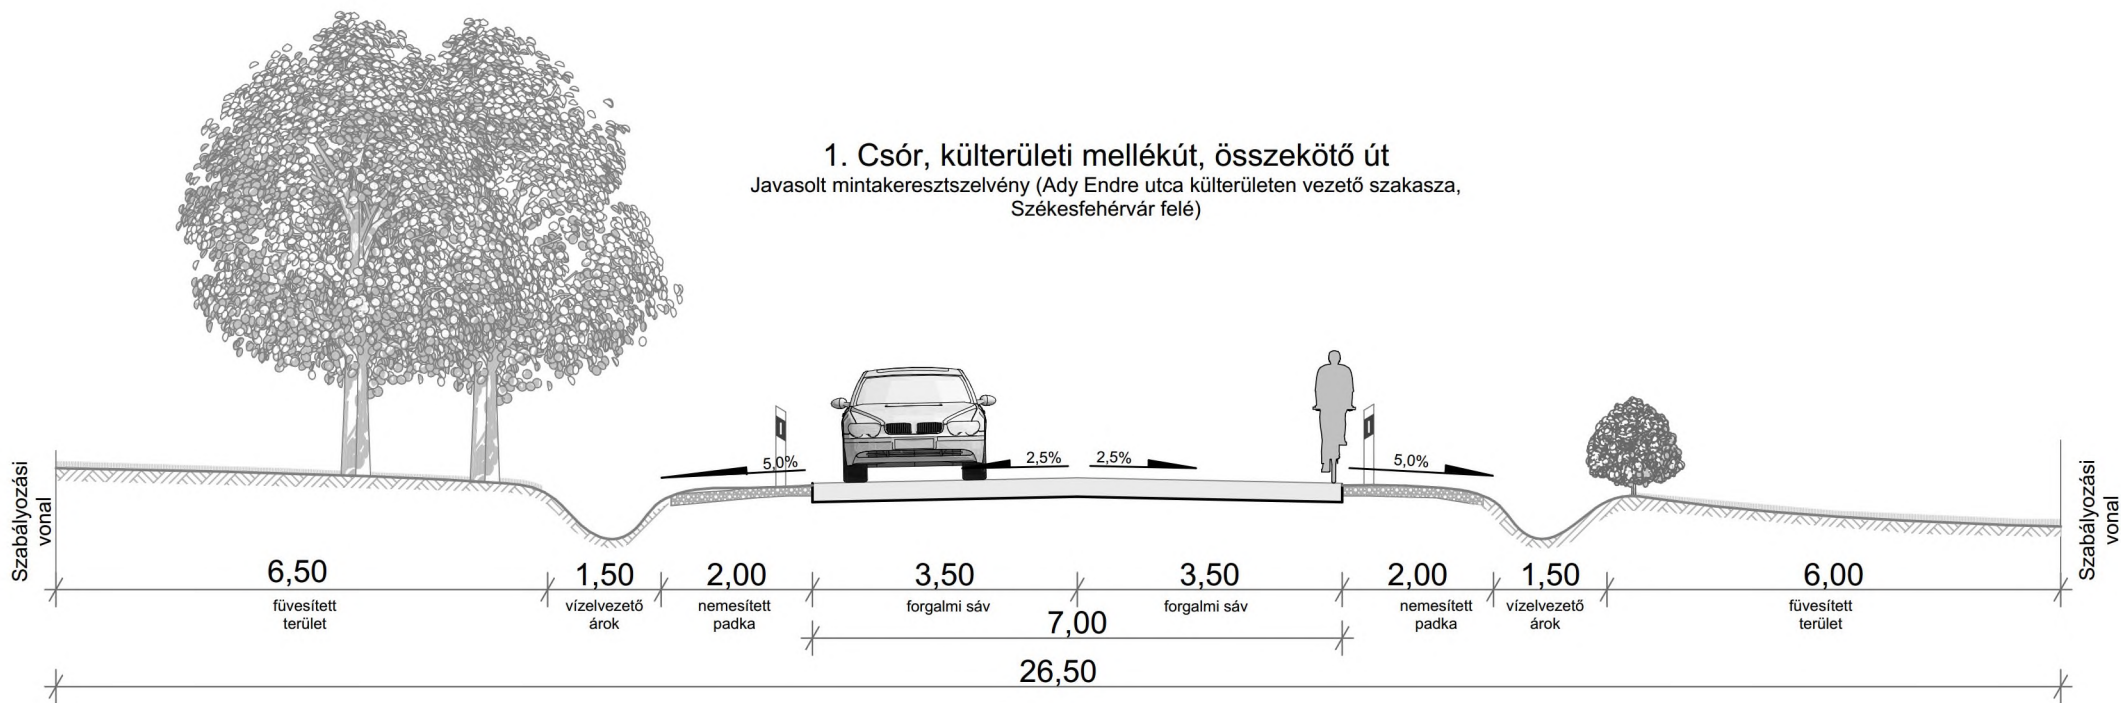


**1. Csór, külterületi mellékút, összekötő út**  
Jelenlegi mintakeresztmetszélvény (Ady Endre utca külterületen vezető szakasza,  
Székesfehérvár felé)

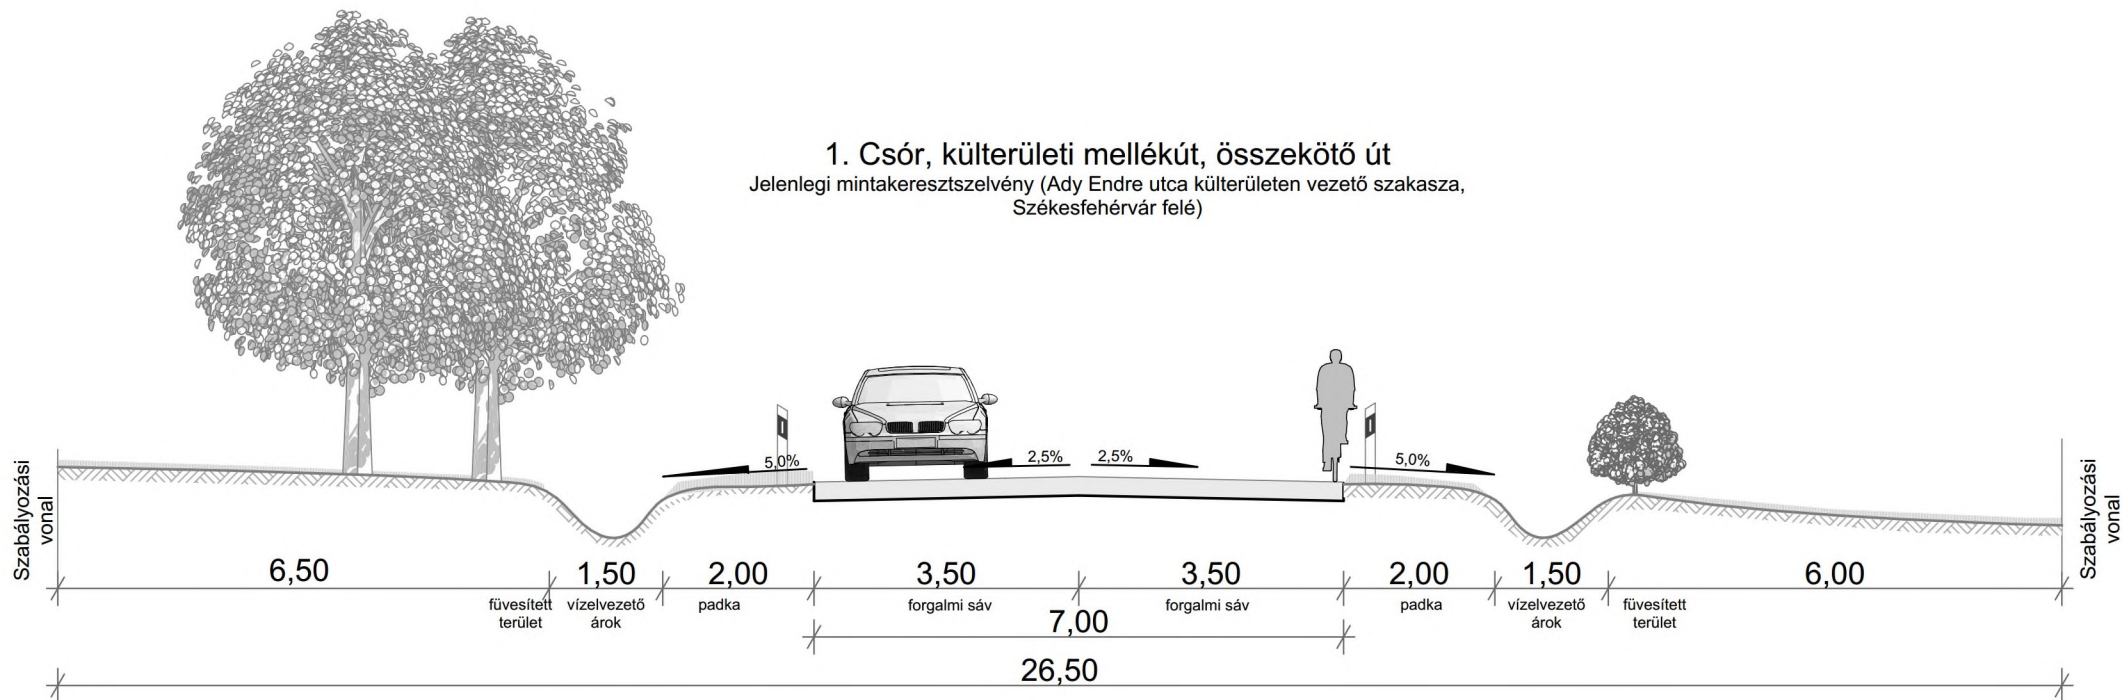


2. Csór, külterületi közút, kiszolgáló út  
Javasolt mintakeresztmetszely (Csór külterületen vezető  
szakasza Csór-Iszka szőlőhegyen, Iszkaszentgyörgy felé)

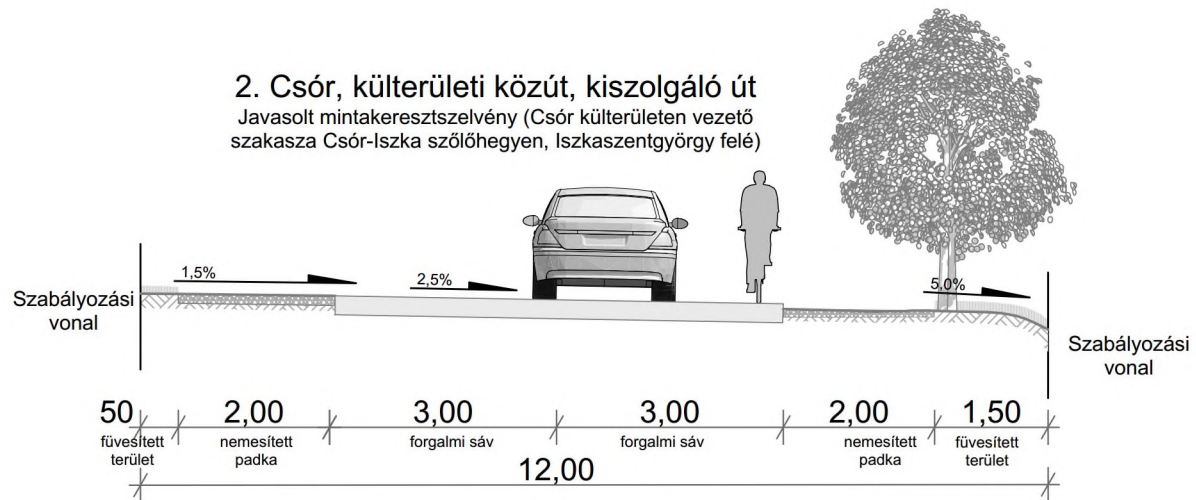

2. Csór, külterületi közút, kiszolgáló út,  
Jelenlegi mintakeresztmetszvény (Csór külterületen vezető  
szakasza Csór-Iszka szőlőhegyen, Iszkaszentgyörgy felé)

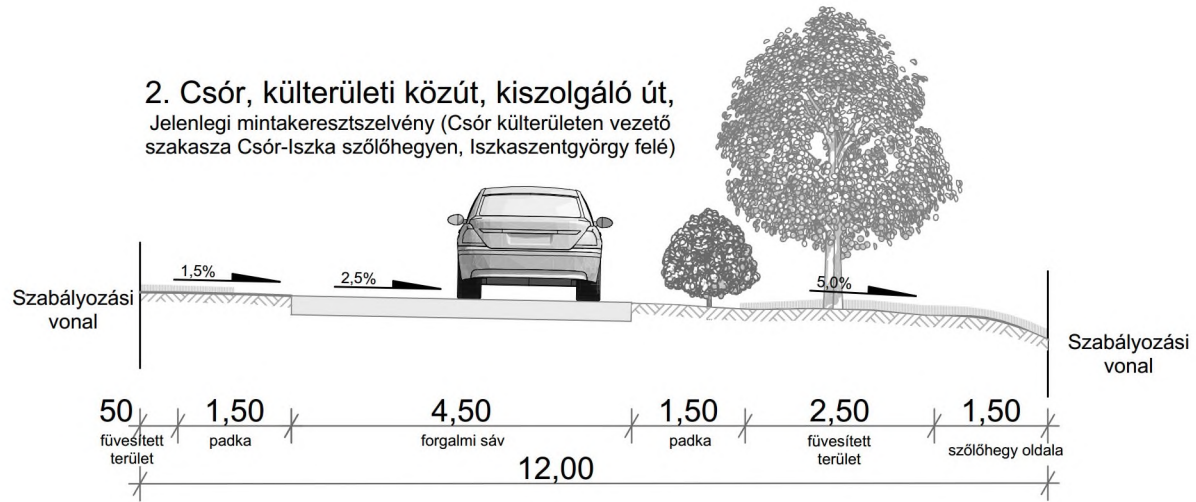


**3. Csór, belterületi mellékút, gyűjtőút**  
 Javasolt mintakeresztmetszvény (Ady Endre utca belterületén vezető szakasza,  
 Székesfehérvár felé)

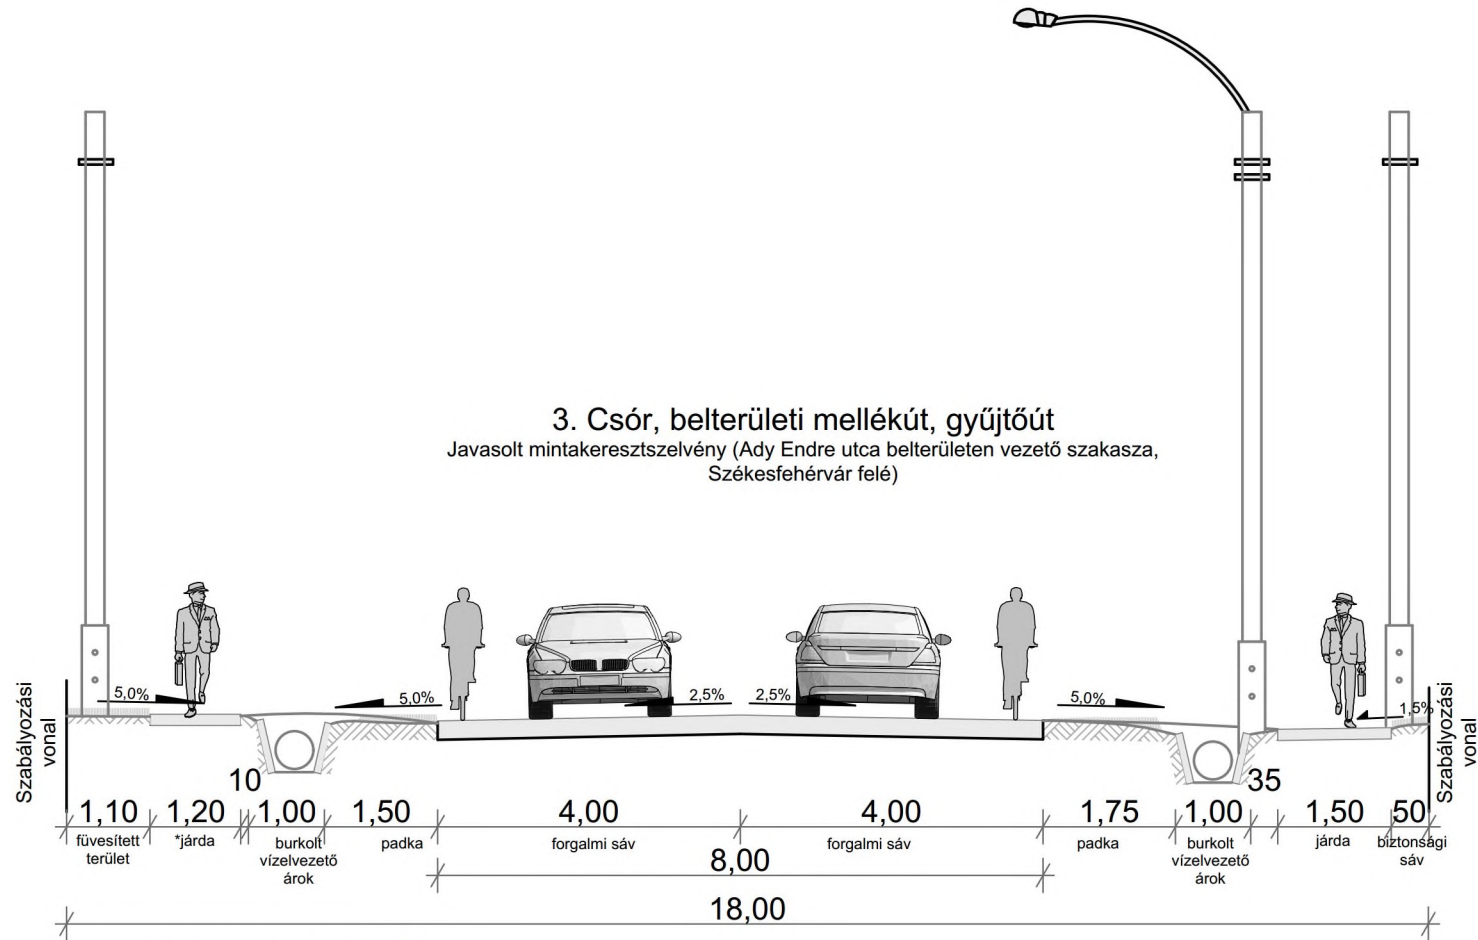


\*járda: kialakítása nem szabványos, de megtartható.

**3. Csór, belterületi mellékút, gyűjtőtűt**  
Jelenlegi mintakeresztmetszely (Ady Endre utca belterületen vezető szakasza,  
Székesfehérvár felé)

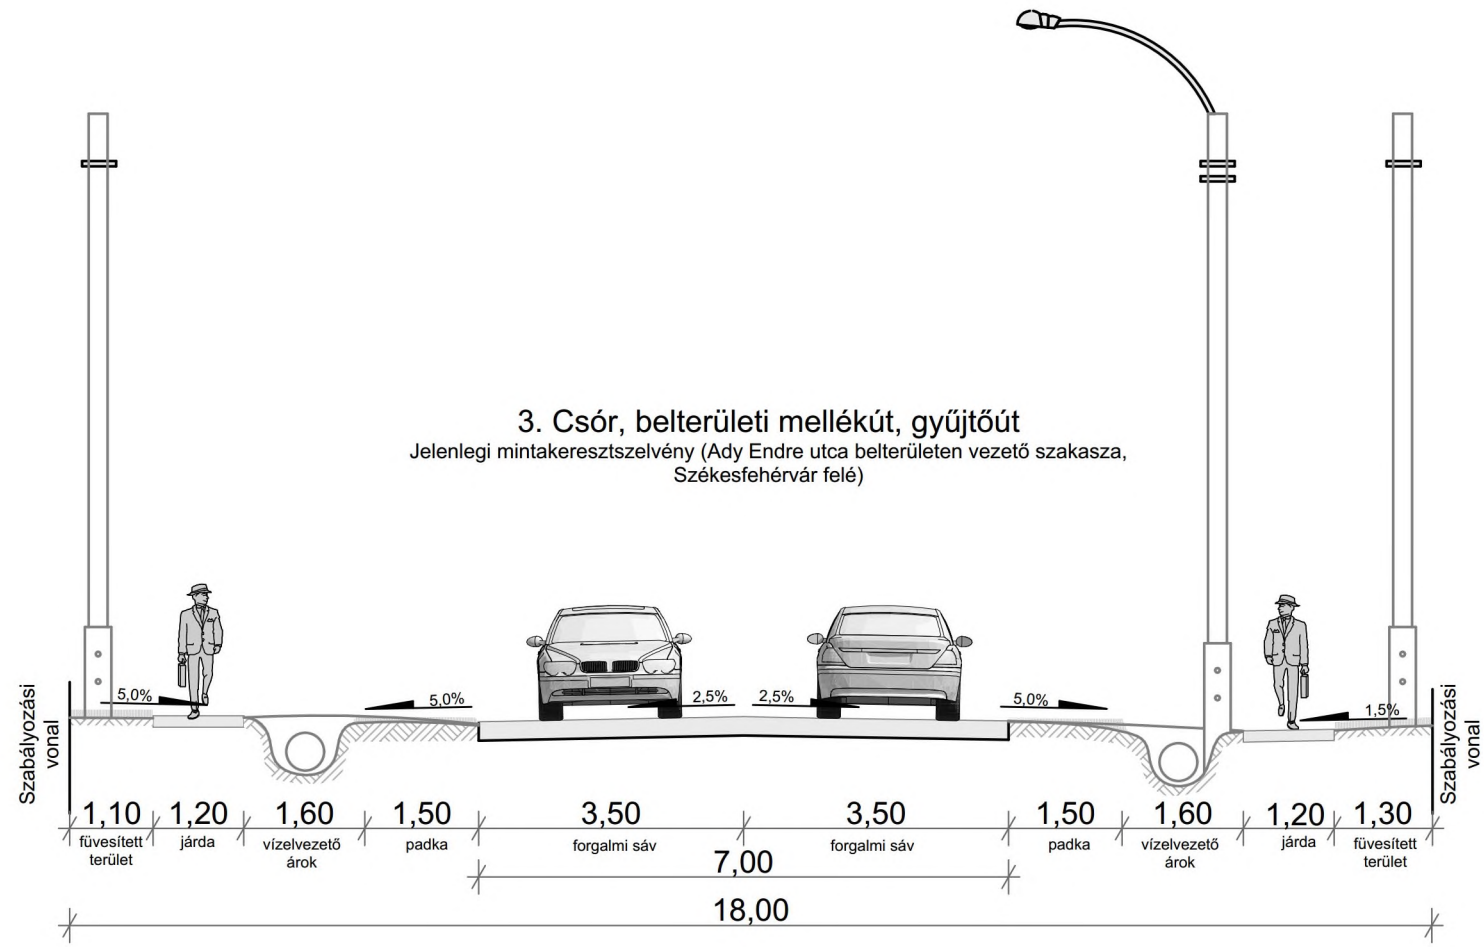


#### 4. Csór, belterületi mellékút, gyűjtőút

Javasolt mintakeresztmetszely (Táncsics  
Mihály utca, az Ady Endre utca felé)


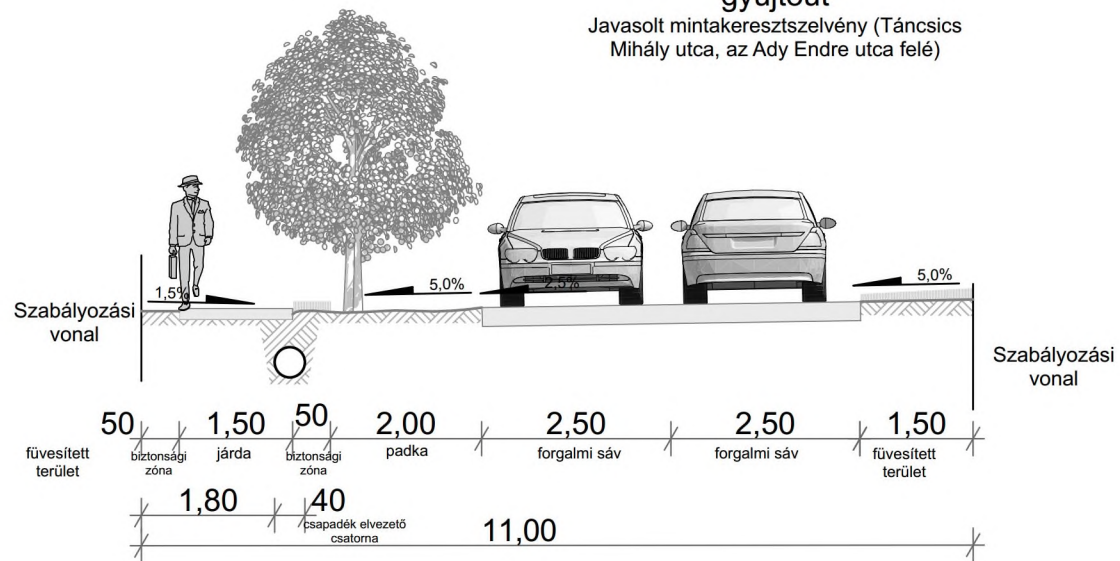




#### 4. Csór, belterületi mellékút, lakóút

Jelenlegi mintakeresztmetszély (Táncsics  
Mihály utca, az Ady Endre utca felé)

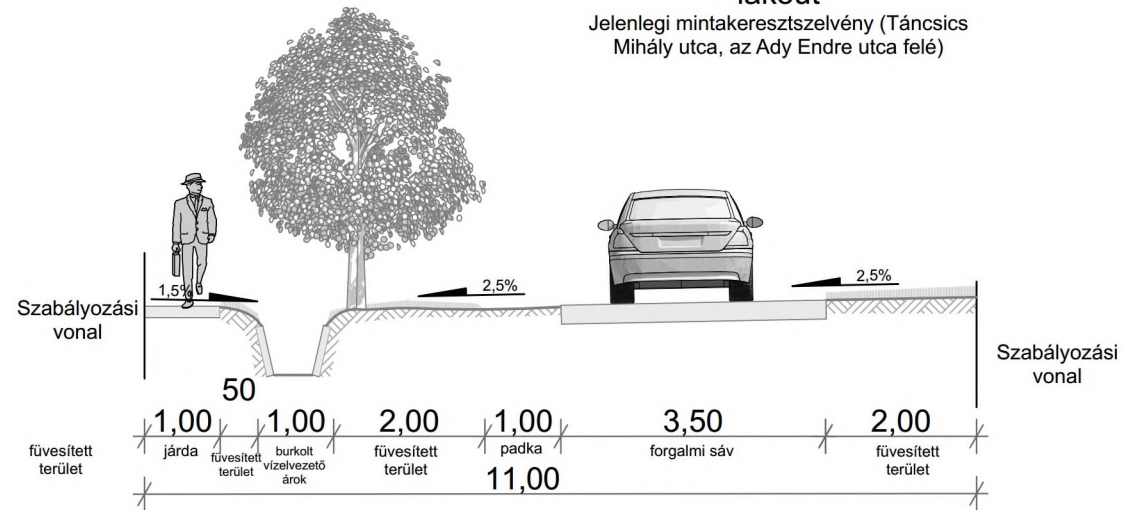




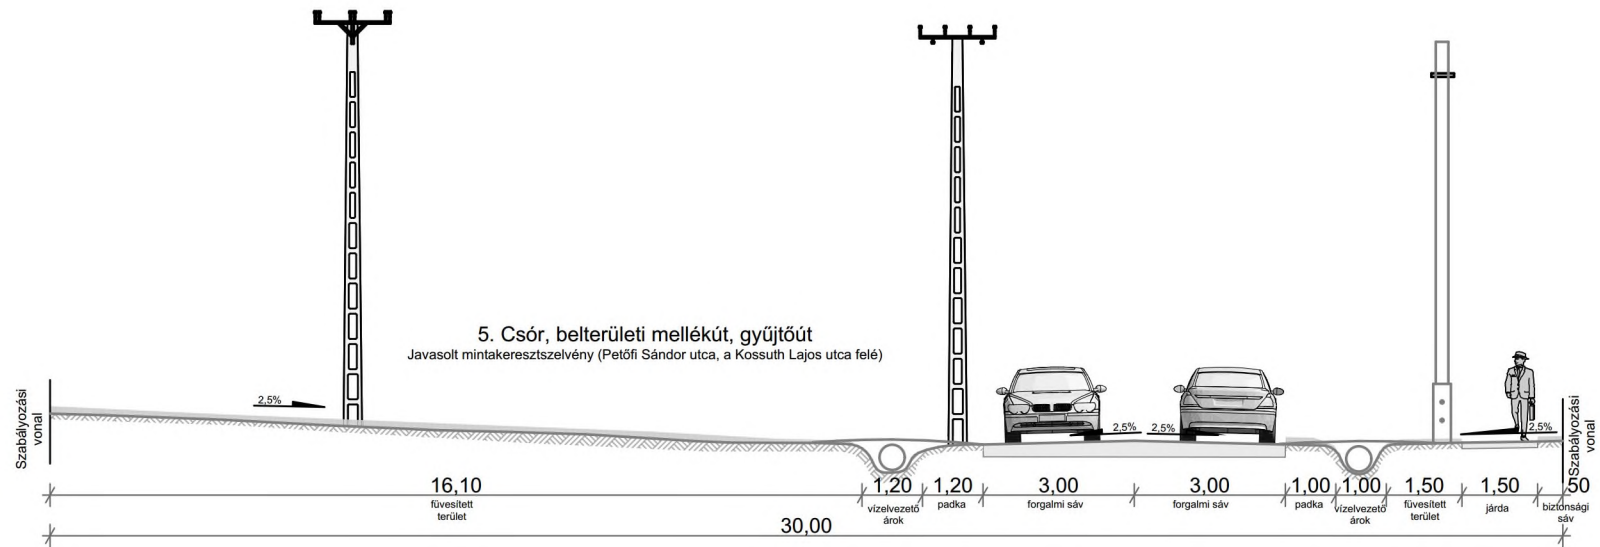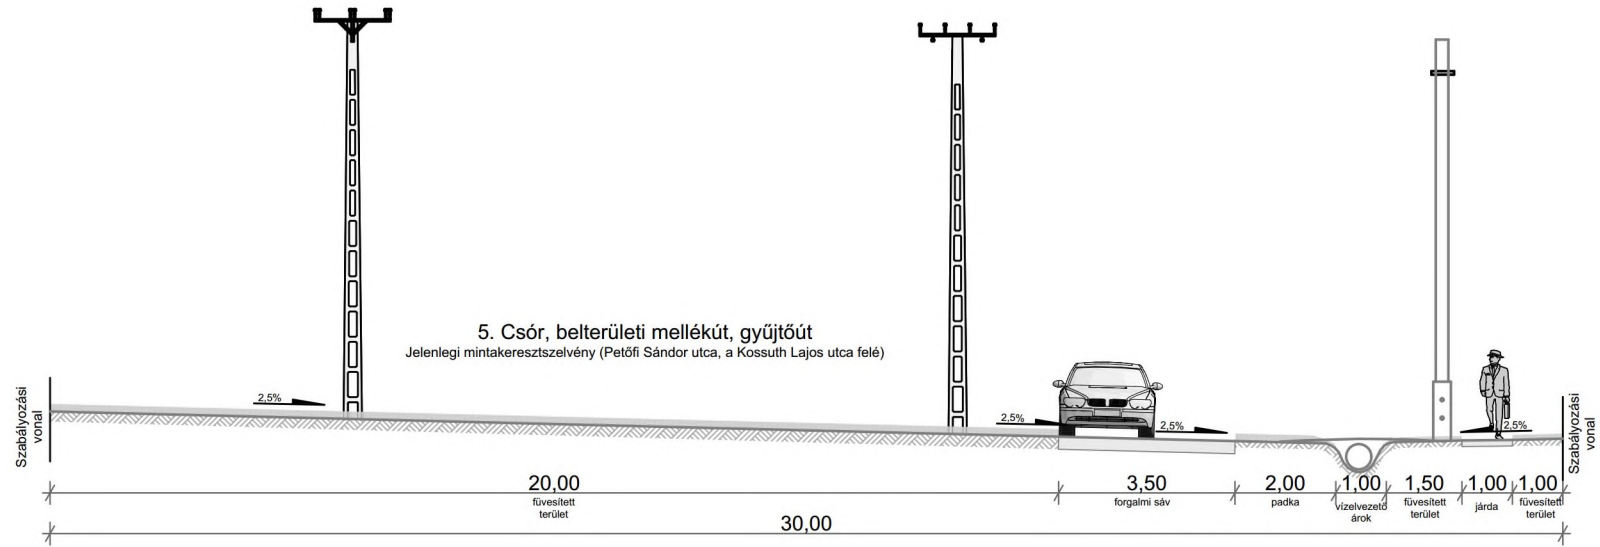


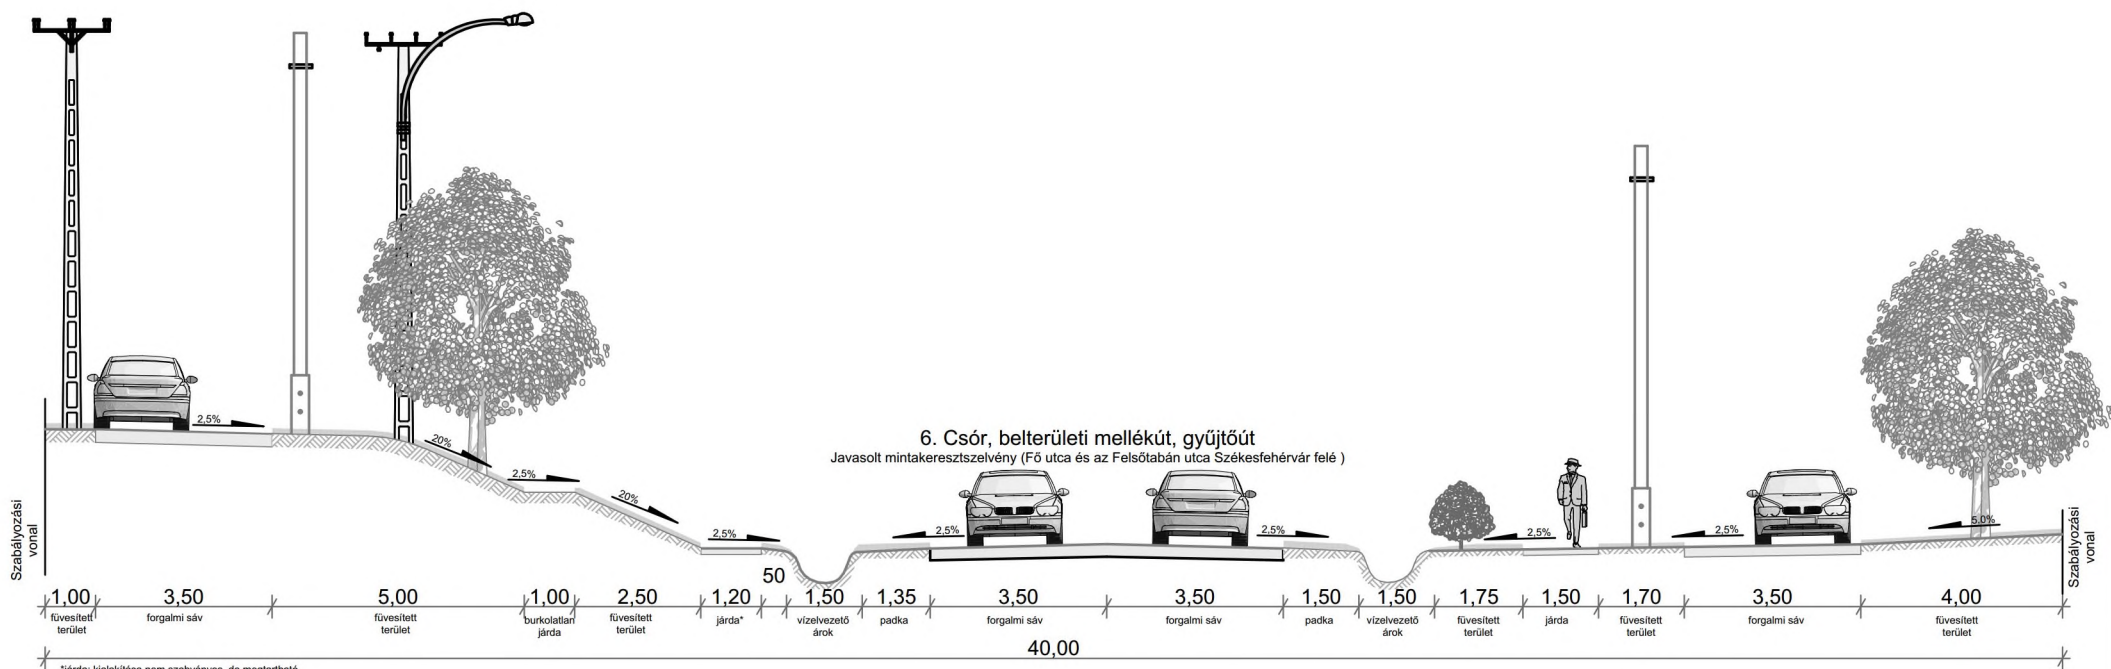
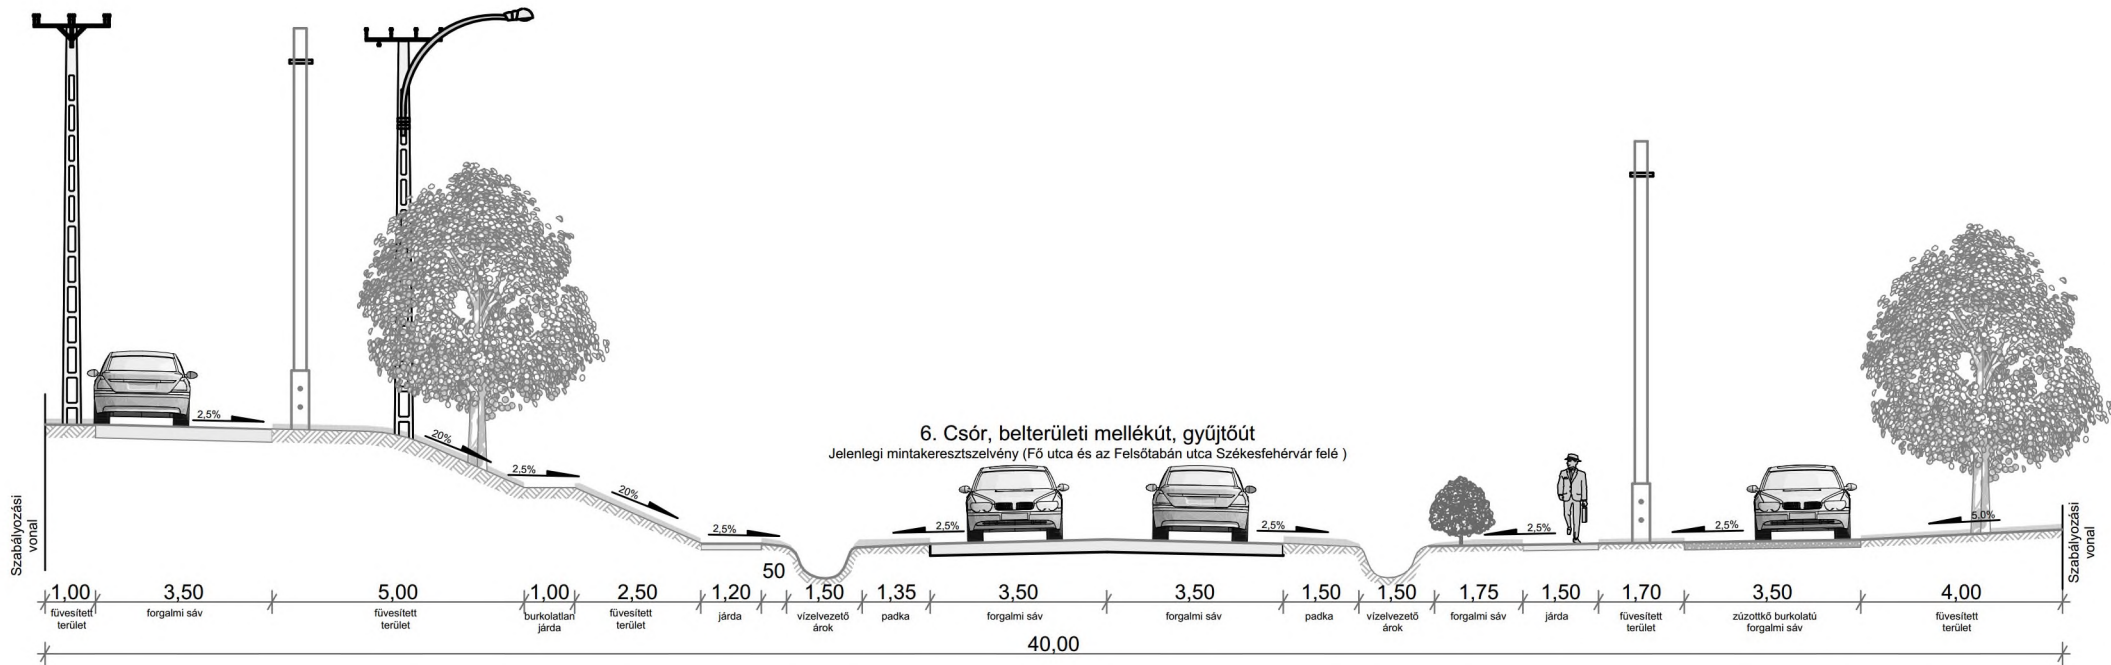


**7. Csór, belterületi mellékút, gyűjtőút**  
 Jelenlegi mintakeresztmetszvény (Dózsa György utca, Fő utca felől)

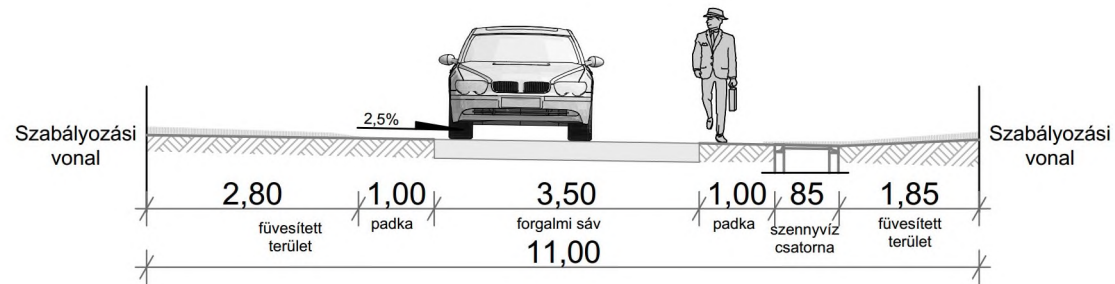


**7. Csór, belterületi mellékút, gyűjtőút**  
 Javasolt mintakeresztmetszvény (Dózsa György utca, Fő utca felől)

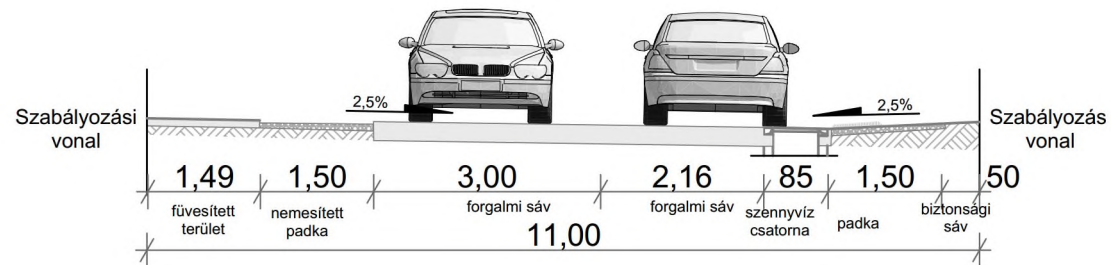

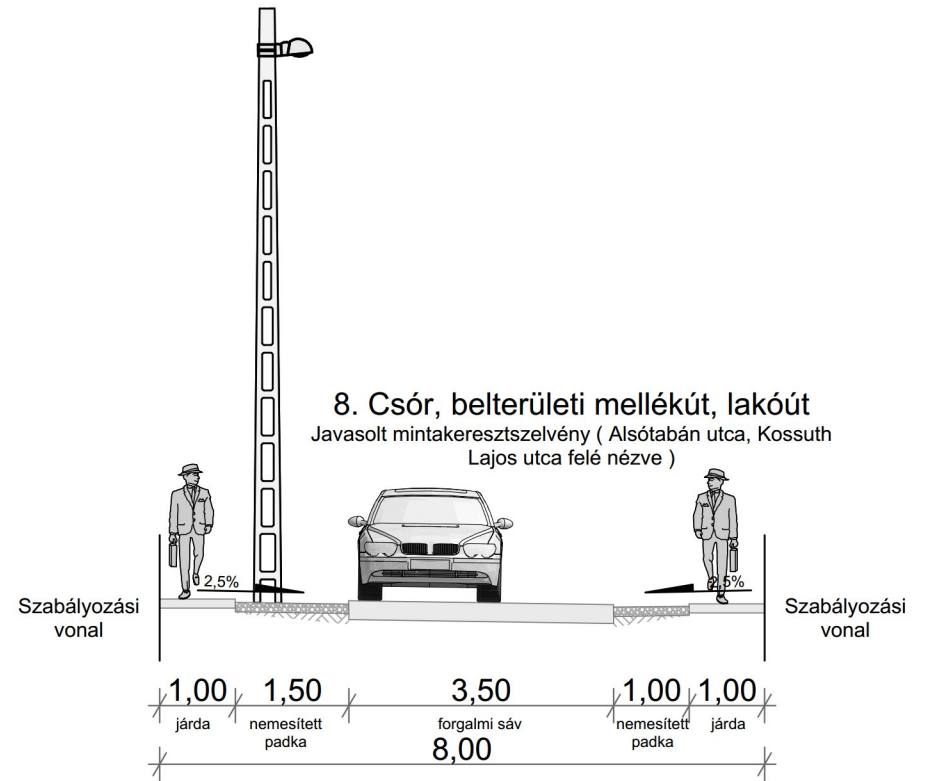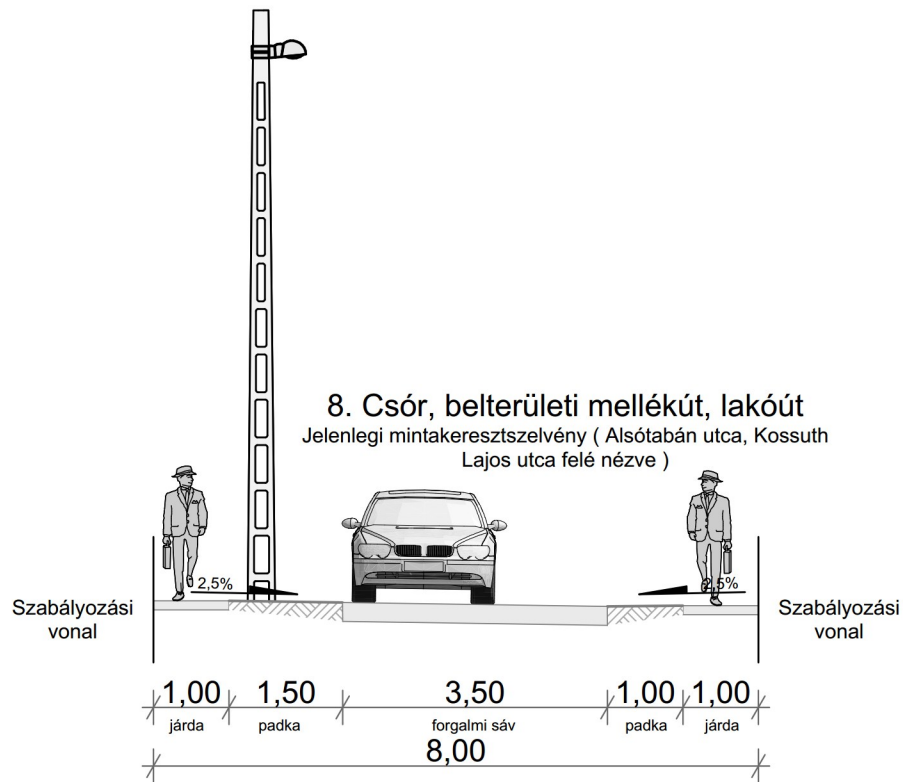

### 9. Csór, belterületi mellékút, lakóút

Javasolt mintakeresztmetszely (Vörösmarty  
Mihály utca, Táncsics Mihály utca felé  
nézve)

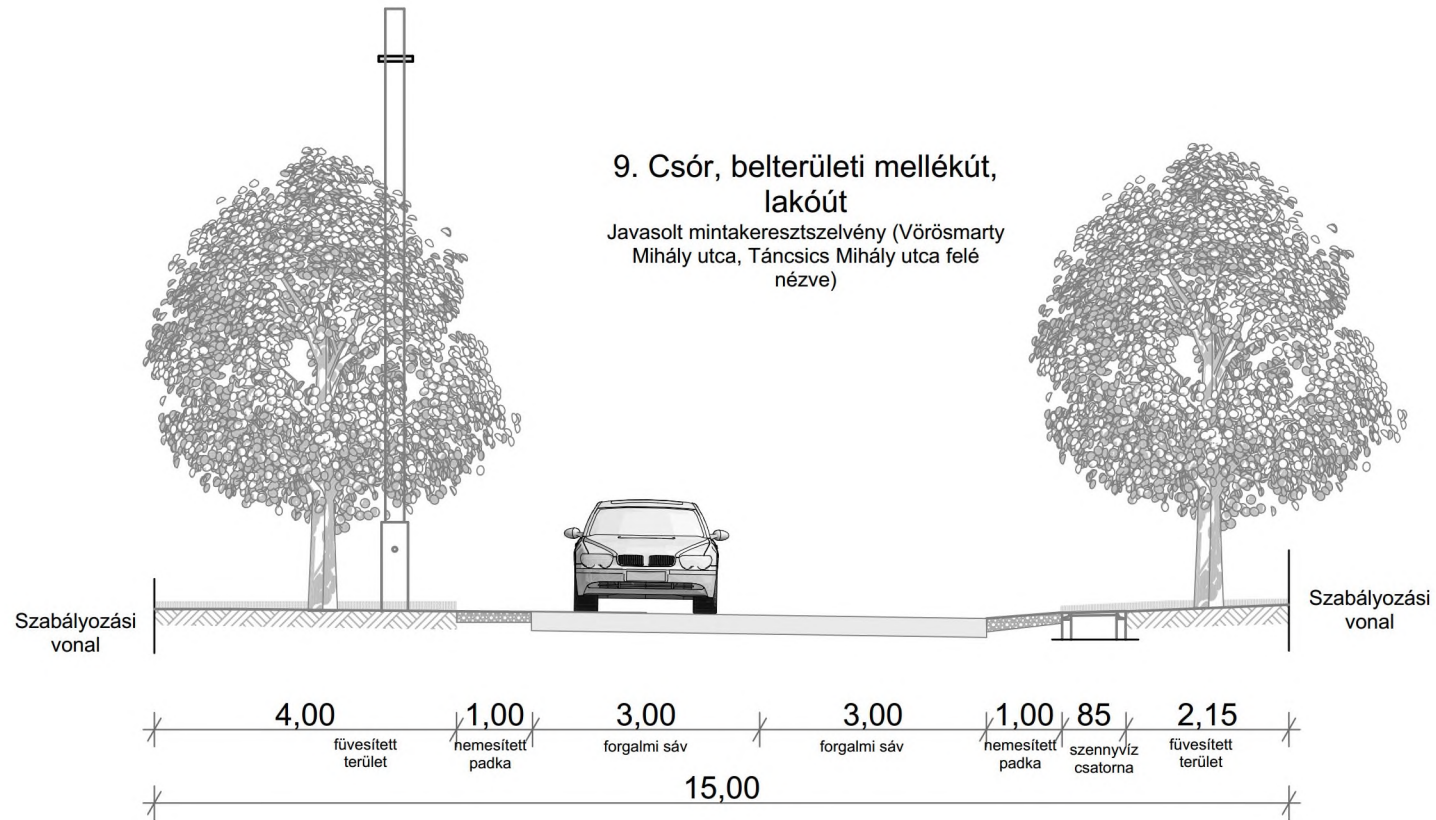

**9. Csór, belterületi mellékút,  
lakóút**  
Jelenlegi mintakeresztmetszvény (Vörösmarty  
Mihály utca, Tánácsics Mihály utca felé  
nézve)

